




ALÇAT TANCAMENT DE FUSTA
ESCALA 1:100

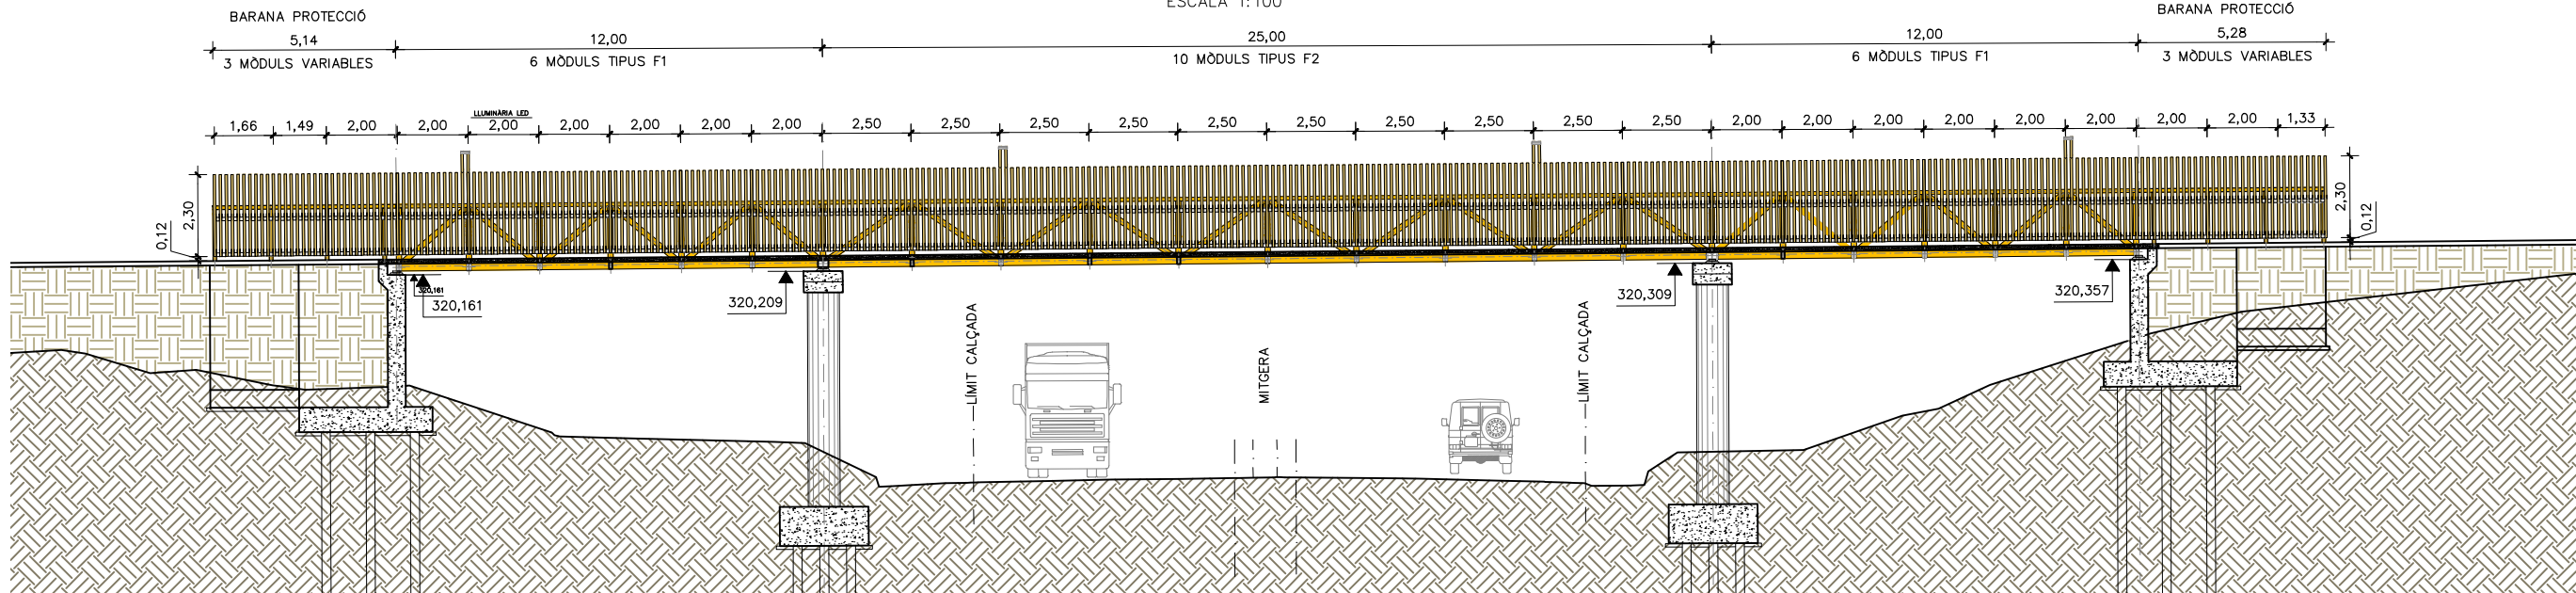

ALÇAT TANCAMENT METÀL·LIC
ESCALA 1:100

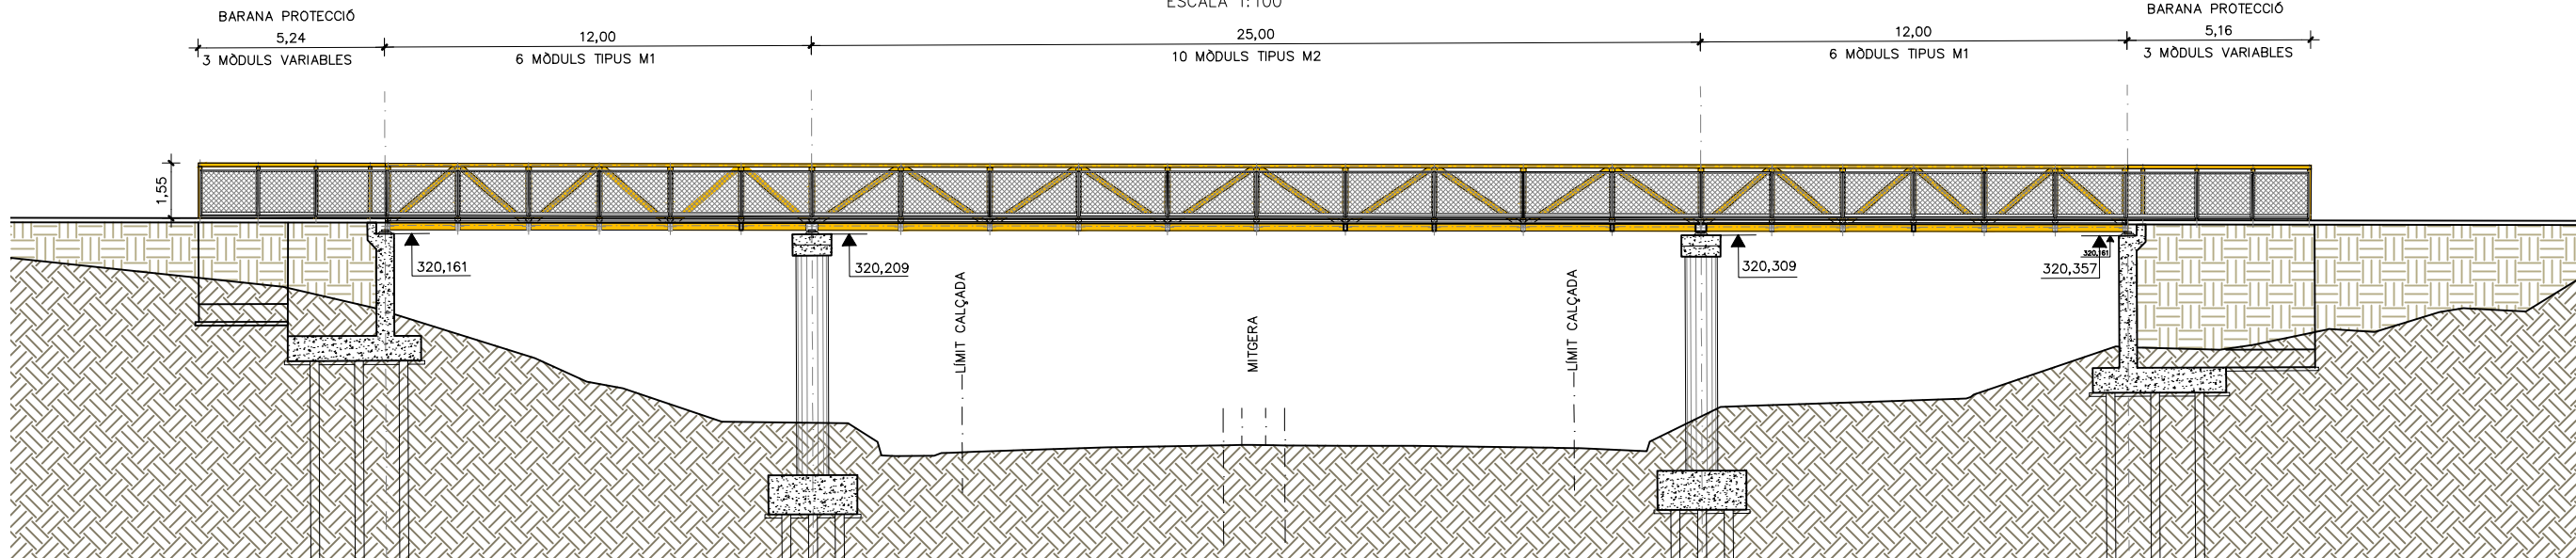

SECCIÓ PASSARELLA
ESCALA 1:100

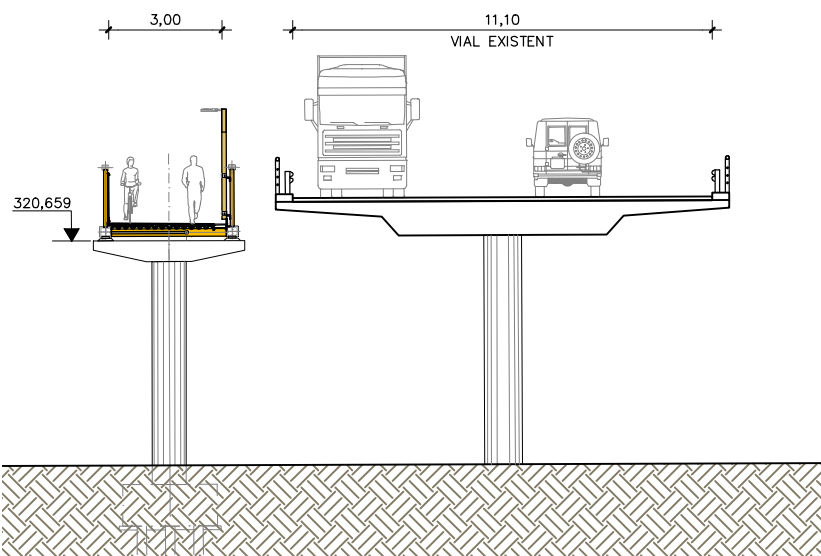

SECCIÓ CAMÍ
ESCALA 1:100

