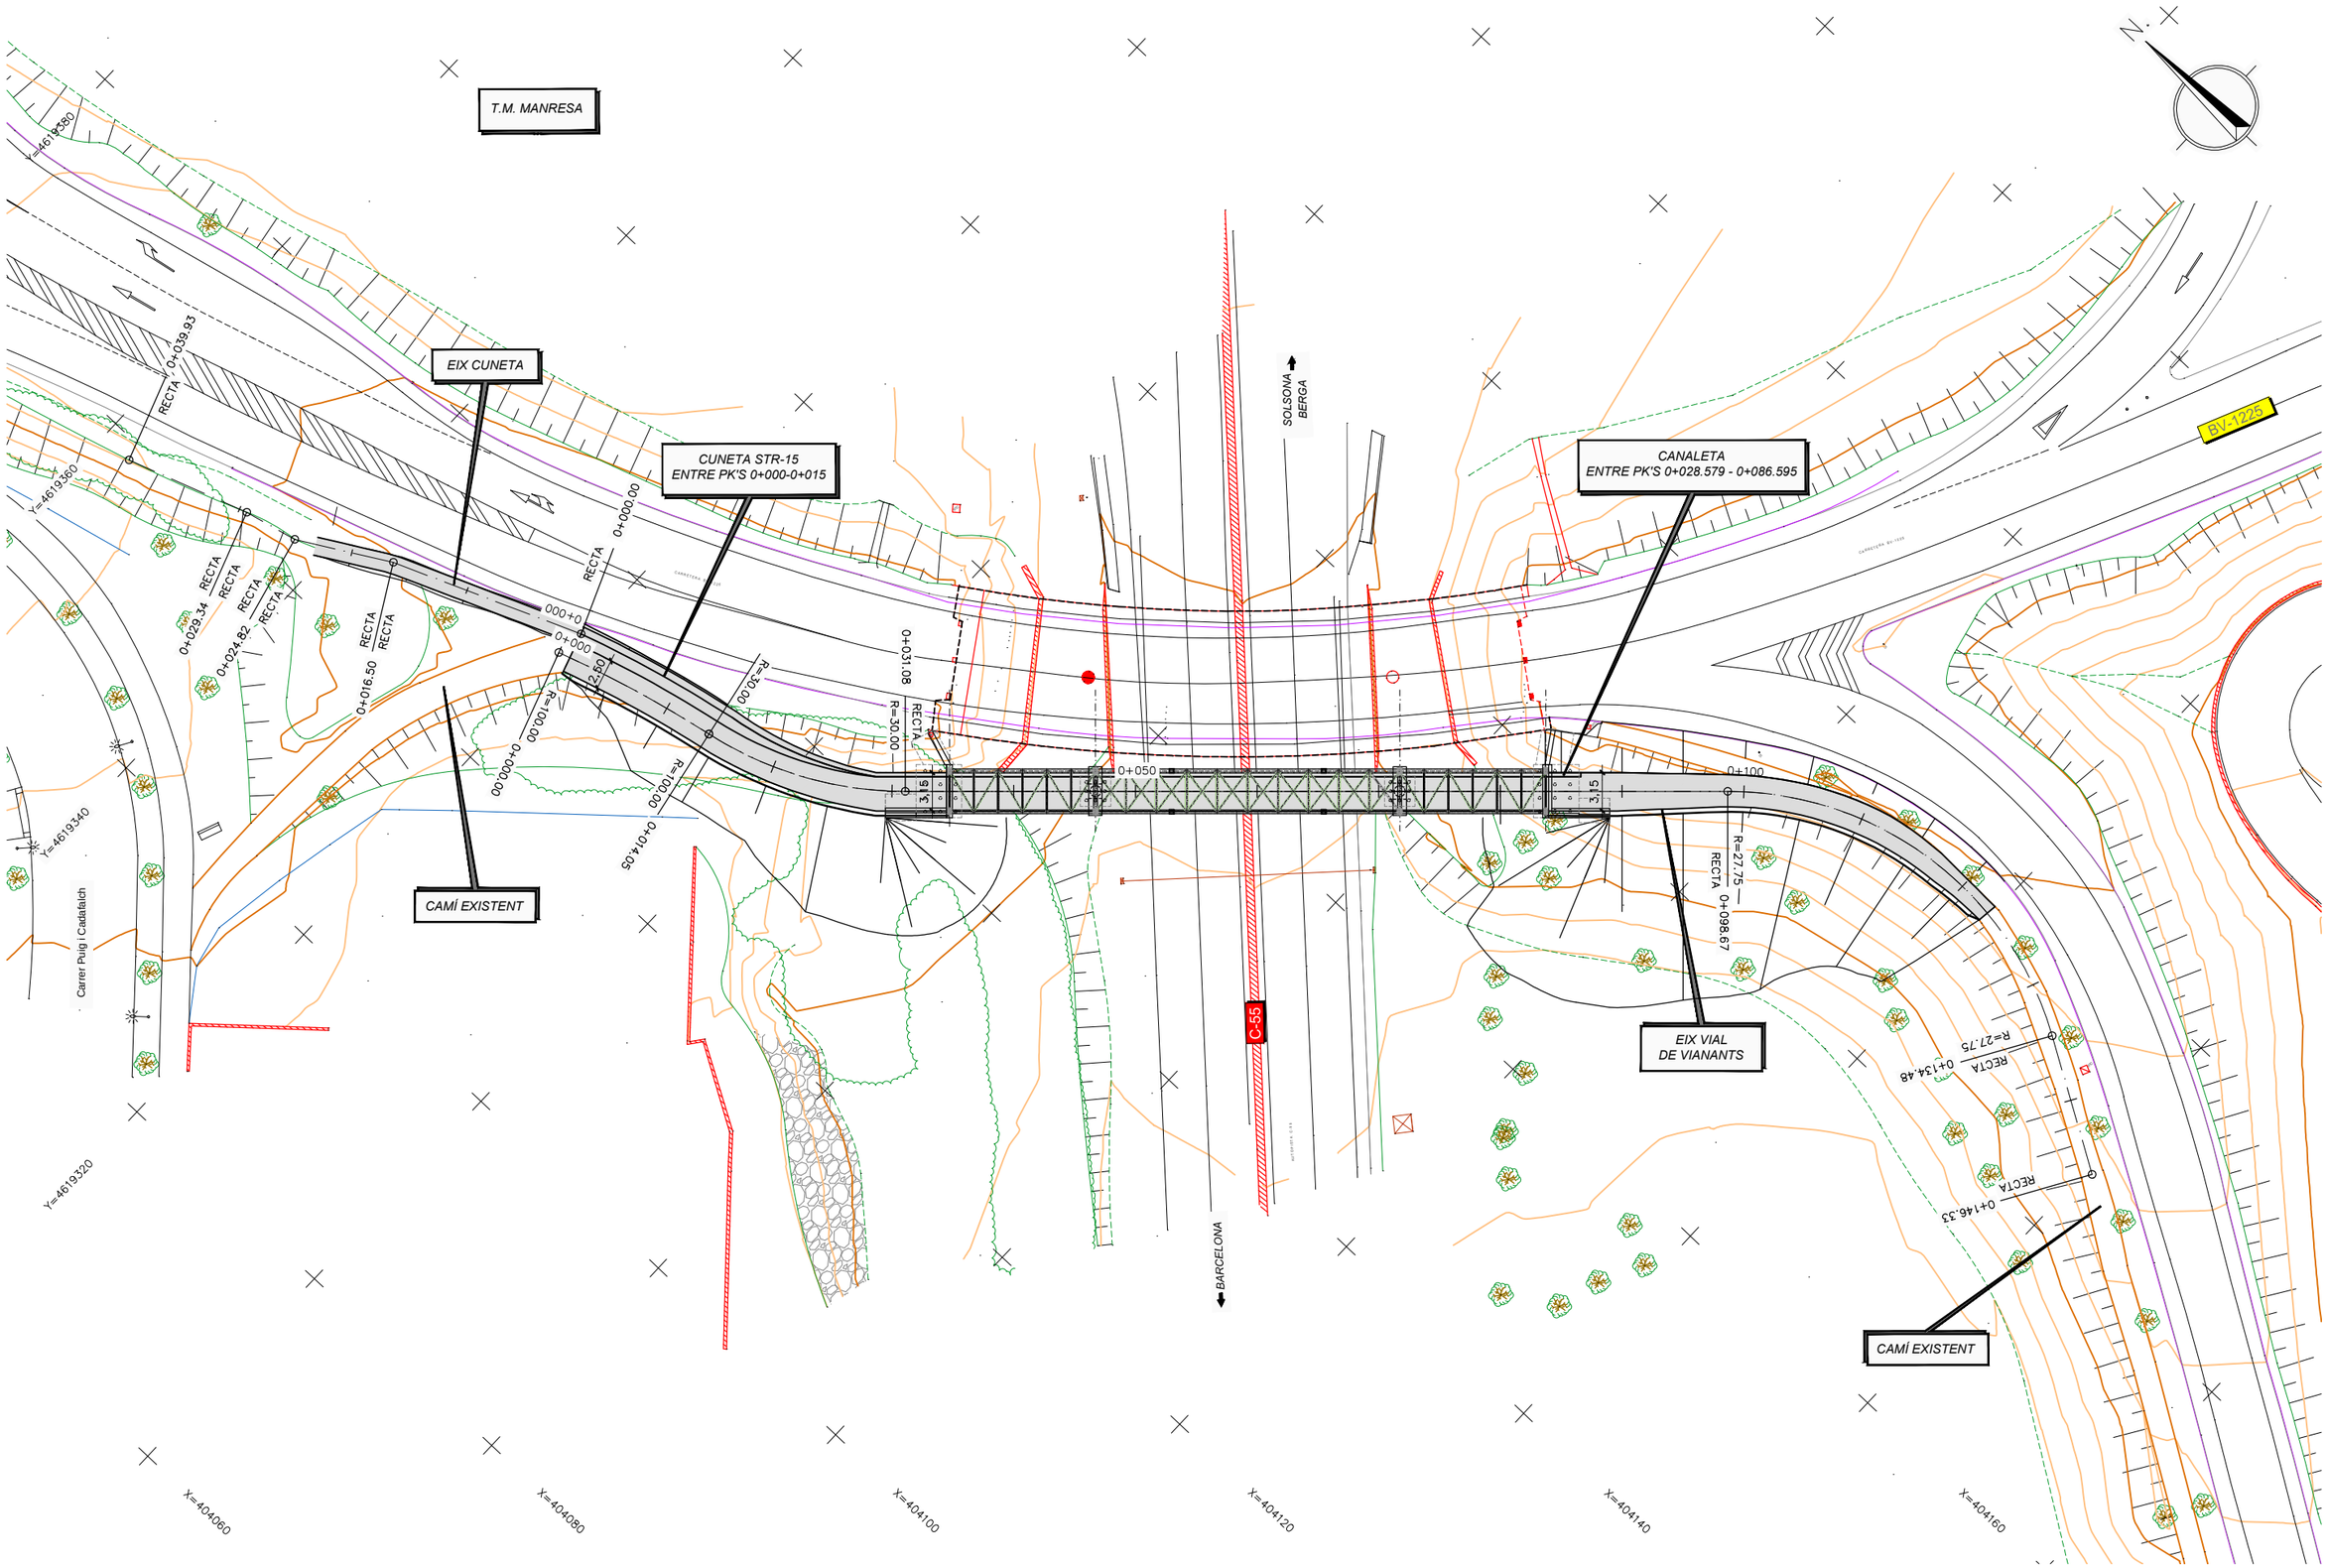

Generalitat de Catalunya
Departament de Territori i Sostenibilitat
Direcció General d'Infraestructures de Mobilitat

infraestructures.cat

CONSULTOR: gpo ingeniería

AUTORS DEL PROJECTE: JOSEP MARIA ROIG VILASECA — AGNÈS VILA RIUS

TÍTOL DEL PROJECTE: MILLORA LOCAL. PONTS I ESTRUCTURES.
AMPLIACIÓ VORERA DE LA BV-1225 AL PAS SUPERIOR DE LA CARRETERA C-55 (RONDA DE MANRESA). PK 28+530. TRAM: MANRESA

CLAU: MB-16066

ESCALES: 1:250 — ORIGINALS A1 — 0 / 6.25 / 12.5m — GRÀFIQUES

NOM DEL PLÀNOL: TRONC PRINCIPAL
PLANTA

DATA: NOVEMBRE 2018

NOM FITXER: 03AF01.DWG

PLÀNOL NÚM. 03A

FULL....01 DE.....01

*ETRS89